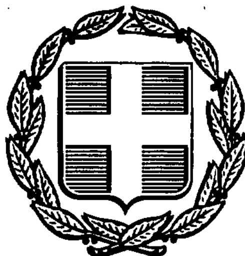


ΕΦΗΜΕΡΙΣ ΤΗΣ ΚΥΒΕΡΝΗΣΕΩΣ
ΤΗΣ ΕΛΛΗΝΙΚΗΣ ΔΗΜΟΚΡΑΤΙΑΣ

ΑΘΗΝΑ 18 ΜΑΪΟΥ 1992	ΤΕΥΧΟΣ ΤΕΤΑΡΤΟ	ΑΡΙΘΜΟΣ ΦΥΛΛΟΥ 452

ΠΕΡΙΕΧΟΜΕΝΑ

ΑΝΑΔΑΣΩΣΕΙΣ

ΑΠΟΦΑΣΕΙΣ

Αριθ. 1436 (1)

Κήρυξη αναδασωτέας έκτασης εμβαδού 159,375 στρεμμάτων στη θέση Κουμαρόλακκο περιοχής του χωριού Γερολάκκου κοινότητας Παππαδιανών επαρχίας Κυδωνίας Νομού Χανίων.

Ο ΝΟΜΑΡΧΗΣ ΧΑΝΙΩΝ

Έχοντας υπόψη:

1. Τις διατάξεις του Ν. 3200/55 περί διοικητικής αποκέντρωσης όπως τροποποιήθηκε και συμπληρώθηκε μεταγενέστερα με το Ν. 532/70.

2. Τις διατάξεις του άρθρου 117 παρ. 3 του Συντάγματος των Ελλήνων.

3. Τις διατάξεις του Ν. 998/79 «περί προστασίας των δασών κ.λπ.» και ειδικότερα:

α. του άρθρου 41 παρ. 1, β. του άρθρου 38 παρ. 1.

4. Τις διαταγές του Υπουργείου Γεωργίας: α. 160417/1180/8.7.80, β. 182447/3049/24.9.80.

5. Την υπ' αριθμ. 1222/9.4.92 εισηγητική έκθεση της Δ/νσης Χανίων σχετική με την κήρυξη ως αναδασωτέας της εκτάσεως που αναφέρεται στο θέμα της παρούσας αποφάσεως λόγω εμπρησμού της, αποφασίζουμε:

Κηρύσσουμε αναδασωτέα την χαμένη δημόσια δασική έκταση εμβαδού εκατόν πενήντα εννέα κόμα τριακόσια εβδομήντα πέντε στρέμματα (159,375), που βρίσκεται στη θέση Κουμαρόλακκος περιοχής Κοινότητας Παππαδιανών του χωριού Γερολάκκο επαρχίας Κυδωνίας νομού Χανίων. Η αναδασωτέα έκταση περικλείεται από τα στοιχεία Α-Β-Γ-Δ-Ε-Ζ-Α συνημμένου τοπογραφικού σχεδιαγράμματος, το οποίο είναι αναπόσπαστα προσαρτημένο στην παρούσα απόφασή μας και θεωρημένο από τον προϊστάμενο της Δ/νσης Δασών Χανίων, έχει δε όρια:

Ανατολικά: Αγροτικός δρόμος.

Δυτικά: Δασική έκταση και γεωργικές εκτάσεις.


Βόρεια: Δασική έκταση.

Νότια: Δασική έκταση.


Σκοπός της κηρύξεως της ανωτέρω εκτάσεως ως αναδασωτέας είναι η διατήρηση του δασικού χαρακτήρα αυτής, η αποκατάσταση με φυσική αναγέννηση της χαμένης αυτοφυούς δασικής βλάστησης και ο αποκλεισμός της διάθεσης αυτής για άλλη χρήση.

Η απόφαση αυτή να δημοσιευθεί στην Εφημερίδα της Κυβερνήσεως.

Χανιά, 21 Απριλίου 1992
Ο Νομάρχης κ.α.α.
Ο Δ/ντής Εσωτερικών
ΕΥΑΓΓ. ΚΟΣΜΑΔΑΚΗΣ

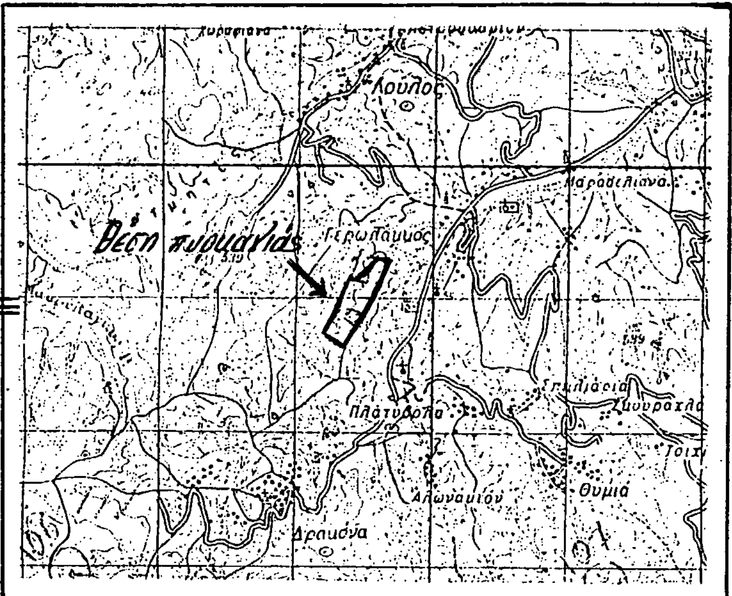

Απόσπασμα χάρτου
κλίμακας 1:50.000

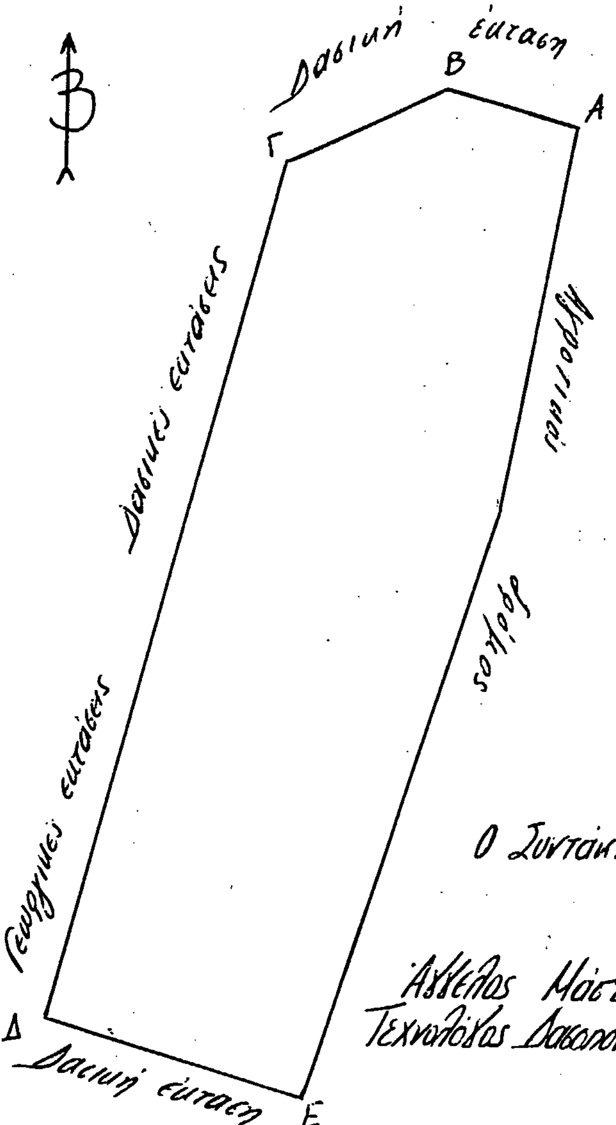

Τοπογραφικό διάγραμμα μαμείης δασικής εκτάσεως στη θέση "Κουμαρόλακκος" επαρχίας Κυδωνίας Νομού Χανίων.

Εμβαδό μαμείης εκτάσεως 159,325 στρ.

Κλίμακα τοπογρ. διαγρ. 1:10.000

ΘΕΩΡΕΙΤΑΙ
Χανιά 10-4-1992

Ο Συντάκτης	Ο Δντής Δασών Χανίων	Ανήκει στην υπ' αριθμ. 1430/21-4-1992 απόφαση Νομάρχη Χανίων.
Άγγελος Μάστος Τεχνολόγος Δασοπονίας	Βασ. Κασιωτάκης Δασολόγος	



ΑΠΑΛΛΟΤΡΙΩΣΕΙΣ

ΑΠΟΦΑΣΕΙΣ

Αριθ. 1623 (2)

Καθορισμός των ορίων του αιγιαλού και δημιουργία ζώνης παραλίας στη θέση «ΣΚΥΡΙΑ» ή «ΠΗΔΗ» Κοινότητας Μανταμάδου, νήσου Λέσβου, Νομού Λέσβου προ ιδιοκτησίας Νικολάου Σαμαρά - Μιλτιάδη Ζάκα.

Ο ΝΟΜΑΡΧΗΣ ΛΕΣΒΟΥ

Έχοντας υπόψη:

1. Τις διατάξεις των άρθρων 1 μέχρι και 7 του Α.Ν. 2344/1940 «περί αιγιαλού και παραλίας», όπως τροποποιήθηκαν και συμπληρώθηκαν με τις διατάξεις: α) Του άρθρου 13 του Ν. 1078/1980 και β) του άρθρου 23 του Ν. 1337/1983.

2. Τις διατάξεις της παρ. 9 του άρθρου 1 του Κεφαλαίου Β' της 0.208/181/26.4.1982 (ΦΕΚ 214/26.4.1982 τ.Β') κοινής απόφασης των Υπουργών Προεδρίας της Κυβερνήσεως και Οικονομικών «Αναμόρφωση Συλλογικών Οργάνων Γνωμοδοτικής και Αποφασιστικής Αρμοδιότητας του Υπουργείου Οικονομικών».

3. Την από 17.5.1991 έκθεση της επιτροπής καθορισμού των ορίων του αιγιαλού και παραλίας και θέσεων αμμοληψίας», που καθόρισε τα όρια του αιγιαλού και της παραλίας στην περιοχή ΣΚΥΡΙΑ ή ΠΗΔΗ Κοινότητας Μανταμάδου, νήσου Λέσβου, Νομού Λέσβου και το από ΑΥΓΟΥΣΤΟ 1989 τοπογραφικό διάγραμμα με κλίμακα 1:500 του Μιχάλη Χατζέλλη, Τοπογράφου Μηχανικού που θεωρήθηκε στις 13.5.1991 από τη Δ/νση Τεχνικών Υπηρεσιών της Νομαρχίας Λέσβου και συνοδεύει την έκθεση της προαναφερόμενης Επιτροπής.

4. Τη σύμφωνη γνώμη του Γενικού Επιτελείου Ναυτικού, που διατυπώθηκε στο Φ.544.5/608/91, Σ.1650/30.12.1991.

5. Τις διατάξεις του άρθρου 1 της παρ. 1 του Ν. 3200/1955 (ΦΕΚ 97/Α'/1955) «περί διοικητικής αποκεντρώσεως σε συνδυασμό με τις διατάξεις του από 28.6.1955 Β.Δ. «περί εξαιρέσεως από της κατά το άρθρον 1 παρ. 1 του Ν. 3200/1955 αρμοδιότητος των Νομαρχών, αντικειμένων τινων αρμοδιότητος του Υπουργού Οικονομικών», του Β.Δ. 704/1970 και του άρθρου 1 παρ. 5 του Π.Δ. 71/1984, για μεταβίβαση αρμοδιοτήτων του Υπουργού Οικονομικών στους Νομάρχες και στις περιφερειακές αρχές διανομαρχιακού επιπέδου, αποφασίζουμε:

1. Επικυρώνουμε την από 17.5.1991 έκθεση της Επιτροπής καθορισμού των ορίων του αιγιαλου και παραλίας και θέσεων αμμοληψίας, καθώς και το από Αύγουστο 1989 τοπογραφικό διάγραμμα, που τη συνοδεύει, το οποίο συντάχθηκε από τον Μιχάλη Χατζέλλη, Τοπογράφο Μηχανικό με κλίμακα 1:500 και θεωρήθηκε την 13.5.1991 από τη Δ/νση Τεχνικών Υπηρεσιών της Νομαρχίας Λέσβου επί του οποίου η πιο πάνω Επιτροπή, καθόρισε τα όρια του αιγιαλού, με κόκκινη συνεχή πολυγωνική γραμμή στη θέση «ΣΚΥΡΙΑ» ή «ΠΗΔΗ» της Κοινότητας Μανταμάδου, Νήσου Λέσβου, Νομού Λέσβου μπροστά από τις ιδιοκτησίες των Νικολάου Σαμαρά - Μιλτιάδη Ζάκα και τα όρια της παραλίας με συνεχή κίτρινη πολυγωνική γραμμή στην ίδια θέση.

Η απόφαση αυτή, με την έκθεση της επιτροπής και το διάγραμμα, να δημοσιευθούν στην Εφημερίδα της Κυβερνήσεως.

Μυτιλήνη, 20 Απριλίου 1992

Ο Νομάρχης
ΝΙΚΟΛΑΟΣ ΛΕΜΠΙΔΑΚΗΣ

ΕΛΛΗΝΙΚΗ ΔΗΜΟΚΡΑΤΙΑ
ΝΟΜΑΡΧΙΑ ΛΕΣΒΟΥ
ΚΤΗΜΑΤΙΚΗ ΥΠΗΡΕΣΙΑ

Μυτιλήνη 17.5.1991

ΕΚΘΕΣΗ

Επιτροπής καθορισμού ορίων αιγιαλού και παραλίας και θέσεων αμμοληψίας, δια τον καθορισμό το πρώτον, των ορίων του αιγιαλού και της παραλίας, στην περιοχή ΣΚΥΡΙΑ ή ΠΗΔΗ, κοινότητας Μανταμάδου, νήσου Λέσβου, Νομού Λέσβου προ ιδιοκτησιών Νικ. Σαμαρά και Μιλτιάδη Ζάκα.

Στην Μυτιλήνη την 17.5.1991, οι υπογεγραμμένοι:

1. Σπυρίδων Καρδακάρης, Προϊστάμενος της Κτηματικής Υπηρ. Λέσβου, ως Πρόεδρος.

2. Μιχαήλ Σινόλας, Προϊσταμενος Δ.Τ.Υ. Ν. Λέσβου, ως μέλος, και

3. Νικόλαος Κολοντούρος, Υποπλοίαρχος Λ.Σ., νόμιμος αναπληρωτής του Λιμενάρχη Μυτιλήνης, ως μέλος,

αποτελούντες την Επιτροπή καθορισμού ορίων αιγιαλού, παραλίας και θέσεων αμμοληψίας, δυνάμει των άρθρων 74 και 75 του Π.Δ. 636/77, σε συνδυασμό με την κ.υ.α. 0.208/181/26.4.82 (ΦΕΚ 214/26.4.82 τ.Β') των Υπουργών Προεδρίας της Κυβερνήσεως και Οικονομικών και της 4206/13.12.1990 απόφασης Νομάρχη Λέσβου, συγκληθείσα με την 1380/6.5.91 πρόσκληση του Προέδρου αυτής, μεταβήκαμε επί τόπου στην προαναφερομένη περιοχή, την 16.5.1991.

Λαβόντες υπόψη:

α. Τις αιτήσεις που υποβλήθηκαν από τους 1) Νικ. Σαμαρό την 11.8.1989 και 2) Μιλτιάδη Ζόκα την 7.9.1900, με τις οποίες ζητείται ο καθορισμός των ορίων του αιγιαλού και της παραλίας στην ανωτέρω περιοχή.

β. Το υπό του Μιχαήλ Ι. Χατζέλλη, Τοπογράφου - Μηχανικού, συνταχθέν τον μήνα Αύγουστο 1989, με κλίμακα 1:500, τοπογραφικό και υψομετρικό διάγραμμα, ηλεγμένο για την ακρίβεια της αποτύπωσης από τον Π. Μαγγούση, ΤΕ5/Α, της Δ.Τ.Υ.Ν. Λέσβου, την 13.5.1991 και θεωρημένο την 13.5.1991 από τον Προϊστάμενο της αυτής Υπηρεσίας Μιχ. Σινόλα.

γ. Τις διατάξεις του Α.Ν. 2344/40, όπως αυτός τροποποιήθηκε και συμπληρώθηκε και τις διατάξεις του Ν. 1337/83 και τις σχετικές προς τούτον Δ.3474/970 ΠΟΛ 105/29.7.83 και Ν. 505/253 ΠΟΛ 69/30.3.84 δαπάνες του Υπ. Οικονομικών.

δ. Την από 5.10.1990 Έκθεση της Επιτροπής καθορισμού των ορίων του αιγιαλού και της παραλίας της Κτηματικής Υπηρεσίας Νομού Λέσβου, με την οποία καθορίστηκαν τα όρια του αιγιαλου και της παραλίας στην ανωτέρω περιοχή.

ε. Το αριθμ. Φ.544.5/46/91/Σ.99/25.1.1991 έγγραφο του ΓΕΝ με το οποίο ζητούνται ορισμένες διορθώσεις, οι οποίες και έγιναν.

στ. Την εκ της επιτοπίου μεταβάσεως στην παραπάνω περιοχή, σχηματισθείσα αντίληψη περί του πλάτους της βρεχόμενης ζώνης της ξηράς και των λοιπών συναφών στοιχείων, ήτοι:

Ι. ότι η ακτή είναι βραχώδης με μεγάλη υφομετρική διαφορά, και

ΙΙ. ότι οι άνεμοι είναι συνήθως βόρειο - βορειοανατολικοί, η ένταση των οποίων μπορεί να φθάσει τα 8-9 μποφώρ και το ύφος των κυμάτων τα 2,5-3,5 μέτρα, αποφασίζει:

Καθορίζει επί του ως άνω τοπογραφικού διαγράμματος:

Α. Με συνεχή κόκκινη πολυγωνική γραμμή, την οριογραμμή του αιγιαλού, υπό στοιχεία 1, 2, 3, ...24, της οποίας οι κορυφές εξασφαλίζονται με σταθερά σημεία.

Β. Με συνεχή κίτρινη πολυγωνική γραμμή, την οριογραμμή της παραλίας, υπό στοιχεία 1', 2', 3', ...24', της οποίας οι κορυφές εξασφαλίζονται ομοίως με σταθερό σημείο και έχει απόσταση 10 μέτρων σταθερή από την οριογραμμή του αιγιαλού, επειδή δεν εξυπηρετούνται οι σκοποί που αναφέρονται στο άρθρο 7 του ΑΝ 2344/40.

Γ. Η εξάρτηση έγινε από το κρατικό τριγωνομετρικό δίκτυο.

Δ. Σημειούται ότι δεν υπάρχουν κτίσματα στην ζώνη της παραλίας.

Ε. Δεν βρέθηκαν στοιχεία για την ύπαρξη παλαιού αιγιαλού.

Η ΕΠΙΤΡΟΠΗ

Ο ΠΡΟΕΔΡΟΣ	ΤΑ ΜΕΛΗ
ΣΠΥΡΟΣ Θ. ΚΑΡΔΑΚΑΡΗΣ	ΜΙΧΑΗΛ ΣΙΝΟΛΑΣ
ΦΟΡΟΤΕΧΝΙΚΟΣ ΠΕ/Α	ΠΟΛ. ΜΗΧ. - ΜΑΘΗΜΑΤΙΚΟΣ
	ΚΟΛΟΝΤΟΥΡΟΣ Ν.
	ΥΠΟΠΛΟΙΑΡΧΟΣ Λ.Σ. (ΘΥ)

ΠΕΡΙΟΧΗ: ΣΚΥΡΙΑ Η ΠΗΔΗ
ΚΟΙΝΟΤΗΤΑ: ΜΑΝΤΑΜΑΔΟΥ
ΕΠΑΡΧΙΑ: ΜΥΤΙΛΗΝΗΣ
ΚΤΗΜΑΤΙΚΗ ΥΠΗΡΕΣΙΑ
ΝΟΜΑΡΧΙΑ ΛΕΣΒΟΥ

ΚΛΙΜΑΚΑ=1:500

Ισοδιάσταση: 1.00 μ

ΤΡΙΓΩΝΟΜΕΤΡΙΚΗ ΕΞΑΡΤΗΣΗ: ΚΡΑΤΙΚΟ ΤΡΙΓ/ΚΟ ΔΙΚΤΥΟ (Γ.Υ.Σ.)

ΥΨΟΜΕΤΡΙΚΗ ΑΦΕΤΗΡΙΑ= Μέση στάθμη παραλιμένου ΜΥΤΙΛΗΝΗΣ

Κέντρο φύλλου χάρτου= φ=39 15 και λ=2 15 από Αθήνα

ΜΕΘΟΔΟΣ ΑΠΟΤΥΠΩΣΗΣ: ΤΑΧΥΜΕΤΡΙΑ

ΧΡΟΝΟΛΟΓΙΑ ΑΠΟΤΥΠΩΣΗΣ: ΑΥΓΟΥΣΤΟΣ 89

Ο ΣΥΝΤΑΞΑΣ

ΧΑΤΖΕΛΛΗΣ ΜΙΧΑΛΗΣ
ΤΟΠΟΓΡΑΦΟΣ ΜΗΧΑΝΙΚΟΣ
ΕΘΝΙΚΟΥ ΜΕΤΣΟΒΙΟΥ ΠΟΛΥΤΕΧΝΕΙΟΥ

ΥΠΟΜΝΗΜΑ ΕΠΙΤΡΟΠΗΣ

Η οριογραμμή αιγιαλού καθορίζεται με συνεχή κόκκινη πολυγωνική γραμμή και κορυφές υπό στοιχεία 1, 2, 3, 4, 5, 7, 8, 9, 10, 11, 12, 13, 14, 15, 16, 17, [illegible] 20, 21, 22, 23, 24.
Η οριογραμμή παραλίας καθορίζεται με συνεχή [illegible] πολυγωνική γραμμή και κορυφές υπό στοιχεία 1', [illegible], 4', 5', 7', 8', 9', 10', 12', [illegible] 16', 17', 18', 19', 20', 21', 22', [illegible], 24' [illegible] παράλληλα και [illegible] από την ως άνω καθορισθείσα οριογραμμή αιγιαλού, [illegible] οι σκοποί της παραγρ. 1, του [illegible] 3 του Α.Ν. 2344/40.
Οι κορυφές της πολυγωνικής της οριογραμμής αιγιαλού ορίζονται δια συντεταγμένων εξηρτημένων από το κρατικό τριγωνομετρικό δίκτυο [illegible] εξασφαλίζονται από σταθερά σημεία.
Πίνακες των συντεταγμένων της πολυγωνικής της οριογραμμής αιγιαλού εμφαίνεται στο παρόν Τοπογραφικό διάγραμμα.
Το παρόν Τοπογραφικό Διάγραμμα καθορισμού ορίων Αιγιαλού και Παραλίας στη θέση "ΠΗΔΗ" της Κοινότητας Μανταμάδου μαρτυρά από τις [illegible] των α) Νικολάου Σαμαρά και β) Μιλτιάδη Ζέκα, συνοδεύει την [illegible] έκθεση Επιτροπής Καθορισμού των ορίων Αιγιαλού και Παραλίας για την αναφερθείσα περιοχή.

ΜΥΤΙΛΗΝΗ 10-6-1991

Η ΕΠΙΤΡΟΠΗ

Ο ΠΡΟΕΔΡΟΣ
ΣΠΥΡΟΣ [illegible] ΠΕ/Α

ΤΑ ΜΕΛΗ
1) ΜΙΧΑΗΛ Ι. ΣΚΑΛΑΣ
2) [illegible]

ΠΙΝΑΚΑΣ ΣΥΝΤΕΤΑΓΜΕΝΩΝ ΑΙΓΙΑΛΟΥ

Περιοχή "ΠΗΔΗ" κοινότητας ΜΑΝΤΑΜΑΔΟΥ

α/α	x	ψ	Παρατηρήσεις
1	-7490.87	2010.85	Τα σημεία, κορυφών του Αιγιαλού είναι σταθερά σημεία ή εξασφαλίζονται από άλλα όπως εμφαίνεται στο σχέδιο.
2	-7474.20	1998.70	
3	-7455.67	1995.50	
4	-7415.41	1992.84	
5	-7360.20	1937.20	
7	-7303.50	1943.50	
8	-7281.84	1936.92	
9	-7265.60	1944.50	
10	-7244.04	1938.47	
11	-7214.16	1946.45	
12	-7174.86	1928.10	
13	-7172.00	1927.70	
14	-7107.16	1917.52	
15	-7081.20	1906.40	
16	-7079.80	1892.00	
17	-7029.90	1887.70	
18	-7005.30	1975.80	
19	-6975.60	1948.70	
20	-6966.80	1837.70	
21	-6920.00	1910.50	
22	-6883.80	1605.50	
23	-6859.00	1604.00	
24	-6825.00	1791.60	

Οι συντεταγμένες των πιο πάνω σημείων αναφέρονται στο κρατικό δίκτυο της Γ.Υ.Σ.

Όρμος Μακρύς Γιαλός

ΑΠΟΣΠΑΣΜΑ ΧΑΡΤΟΥ ΚΛ. 1:5.000

ΝΗΣΟΣ ΛΕΣΒΟΣ
ΜΥΤΩΝΙΣ


Μαύρος Γιαλός

ΑΠΟΣΠΑΣΜΑ ΧΑΡΤΟΥ ΚΛ. 1:50.000

15-5-1991

π. ΜΑΥΡΟΥΣΗΣ

Μ. ΣΙΓΑΛΑΣ
ΠΟΛΙΤΙΚΟΣ ΜΗΧΑΝΙΚΟΣ

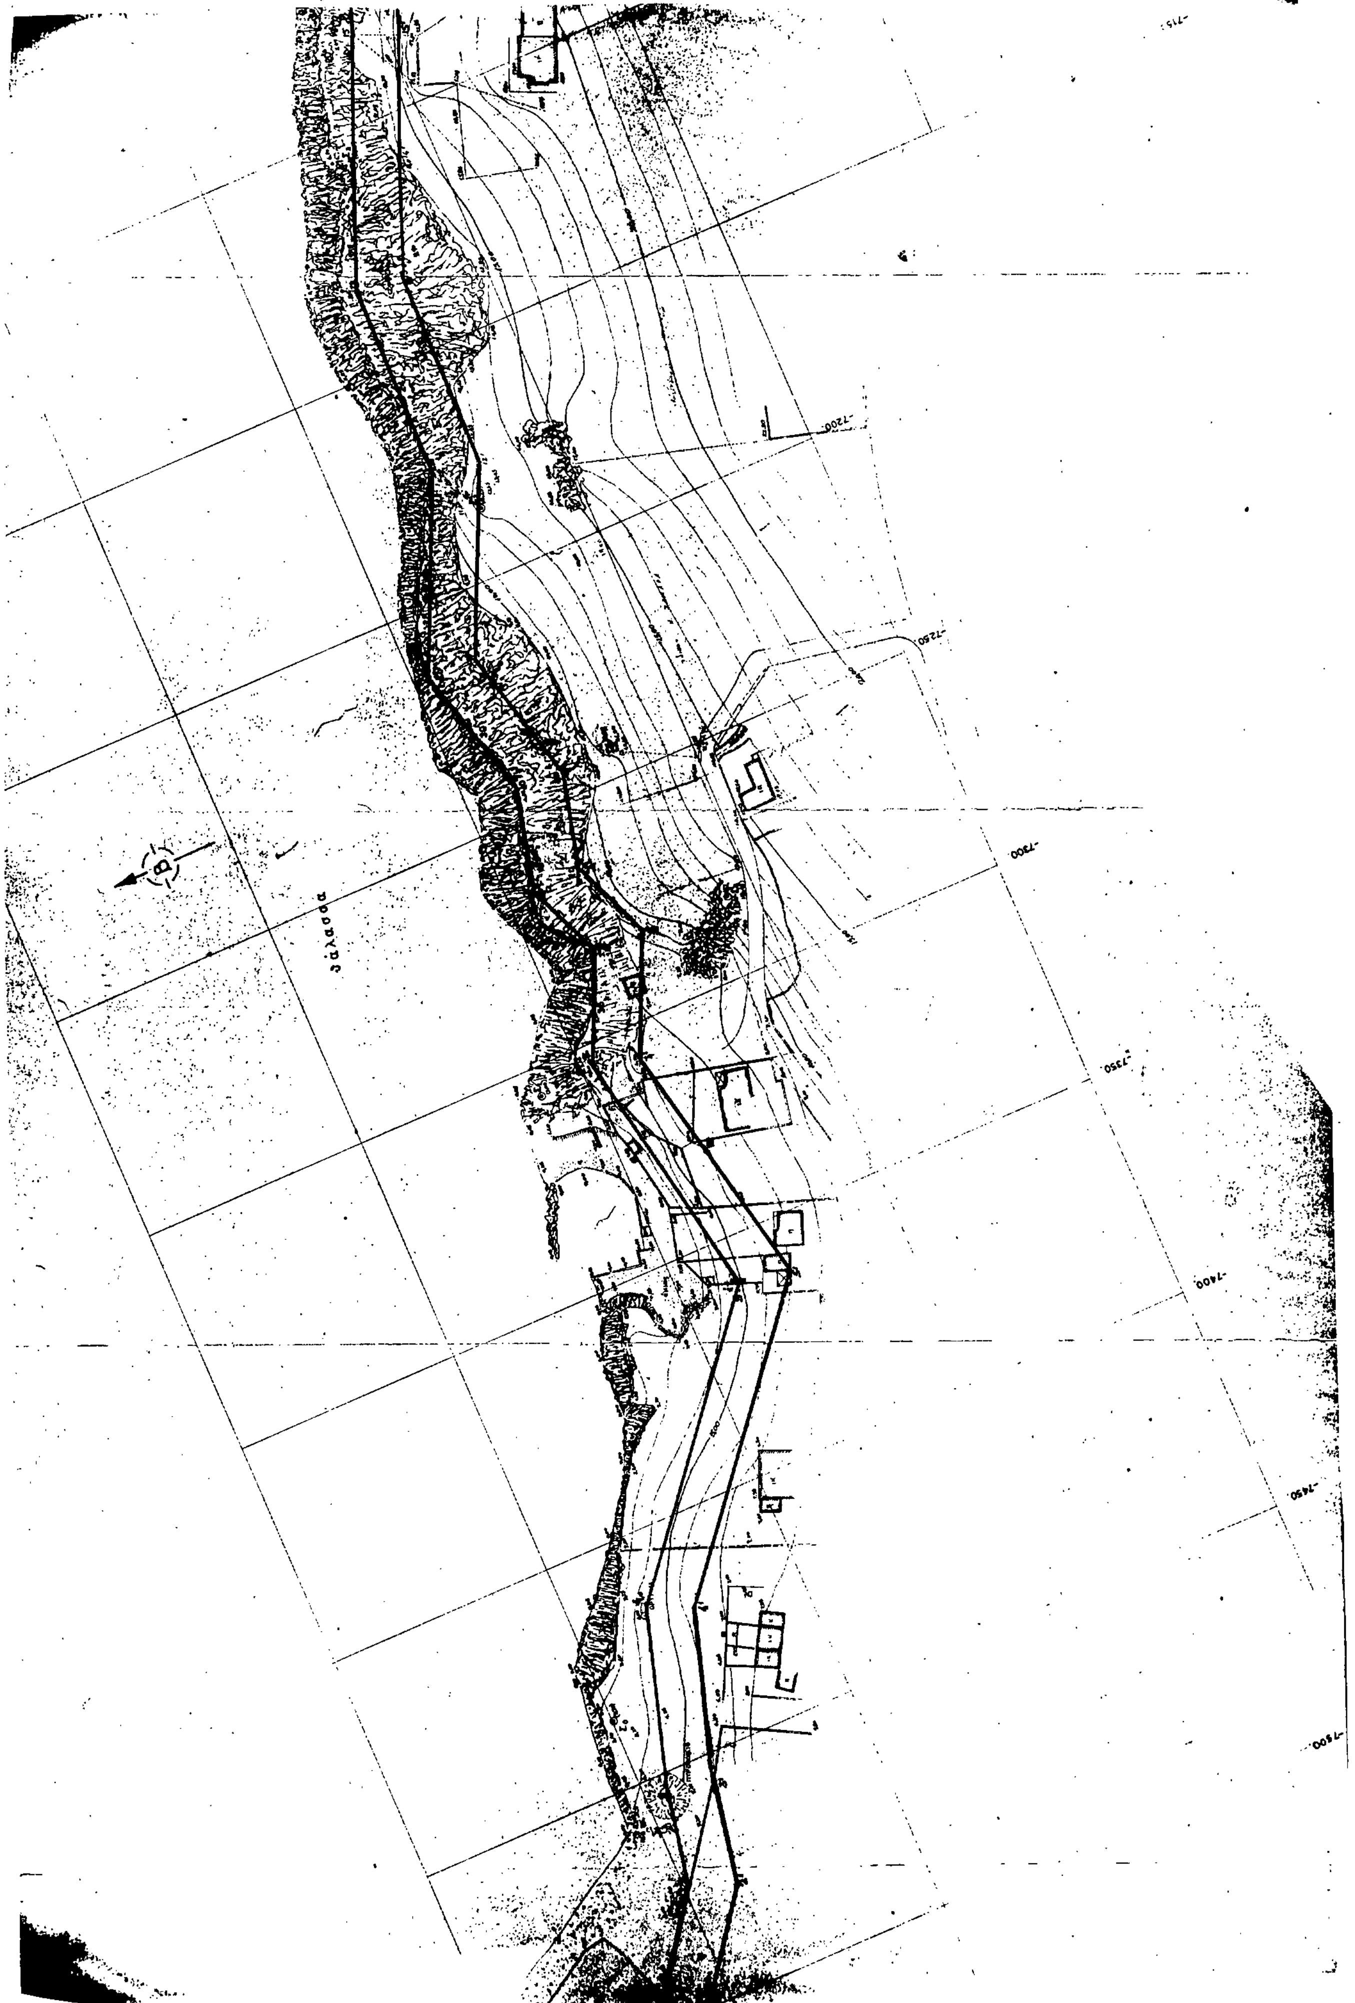
θάλασσα


θάλασσα

ΠΟΛΕΟΔΟΜΙΑ

ΑΠΟΦΑΣΕΙΣ

Αριθ. 1269 (3)

Τροποποίηση του εγκεχριμένου σχεδίου της πόλεως Κοζάνης στο ΟΤ 382.

Ο ΝΟΜΑΡΧΗΣ ΚΟΖΑΝΗΣ

Έχοντας υπόψη:

1. Τις διατάξεις του Ν.Δ/τος της 17ης Ιουλίου 1923 όπως μεταγενέστερα τροποποιήθηκαν και συμπληρώθηκαν.

2. Τις διατάξεις του ΑΝ 314/1968 (ΦΕΚ 48Δ') όπως τροποποιήθηκαν και συμπληρώθηκαν με το υπ' αριθ. 1018/71 Ν.Δ/γμα (ΦΕΚ 220 Α') και τον Ν. 1577/85 (ΦΕΚ 210Α').

3. Το Π.Δ. 183/1986 (ΦΕΚ 70Α').

4. Το Ν. 1735/87 «Προσλήψεις στο Δημόσιο Τομέα κ.λπ. άρθρο 22 παρ. 7.

5. Τα Π.Δ. 22-1/4.7.1929 (ΦΕΚ 32Α') έγκριση ρυμοτομικού σχεδίου Κοζάνης και από 3.6.69/15.10.69 (ΦΕΚ 193Δ') και 21/14.12.1978 (ΦΕΚ 664Δ') τροποποίησης των όρων δόμησης Κοζάνης.

6. Την υπ' αριθμ. 376/91 απόφαση του Δημοτικού Συμβουλίου Κοζάνης.

7. Την θετική γνωμοδότηση της 7ης Συνεδρίασης στις 19.3.1992 του Συμβουλίου ΠΕΧΩΔΕ θέμα 1ο.

8. Το υπ' αριθμ. 1644/5.2.1992 έγγραφο του Δήμου Κοζάνης.

9. Το γεγονός ότι δεν υποβλήθηκαν ενστάσεις.

10. Την υφιστάμενη κατάσταση (δόμηση στην ιδιοκτησία υπ' αριθμ. 4 με το Ν. 5269/1931 και διατήρησης οδού στο 384 ΟΤ με την υπ' αριθμ. ΤΠ 150/22.1.1981 απόφαση Νομάρχη Κοζάνης.

11. Την πρόταση για την μελέτη Αναθεώρησης του εγκεχριμένου σχεδίου της πόλης της Κοζάνης, αποφασίζουμε:


Εγκρίνεται η τροποποίηση του ρυμοτομικού σχεδίου της πόλης της Κοζάνης στο ΟΤ 382 όπως αυτή φαίνεται το τοπογραφικό διάγραμμα το θεωρημένο από 13.3.1992 από το ΤΠ και ΠΕ της Νομαρχίας Κοζάνης που συνοδεύει την απόφαση αυτή και αποτελεί αναπόσπαστο μέρος της. Η παρούσα απόφαση και το τοπογραφικό διάγραμμα που τη συνοδεύει (κλ. 1:500 να αναρτηθούν στο κτίριο της Νομαρχίας Κοζάνης, Τμ. Πολ/μίας και ΠΕ 5ος όροφος για 15 ημέρες μετά τη δημοσίευση του λεκτικού της απόφασης και του τοπογραφικού σχεδιαγράμματος που την συνοδεύει στο ΦΕΚ.

Η απόφαση αυτή να δημοσιευθεί στην Εφημερίδα της Κυβερνήσεως.

Κοζάνη, 8 Απριλίου 1992

Ο Νομάρχης

ΛΟΥΚΑΣ ΚΑΤΣΑΡΟΣ

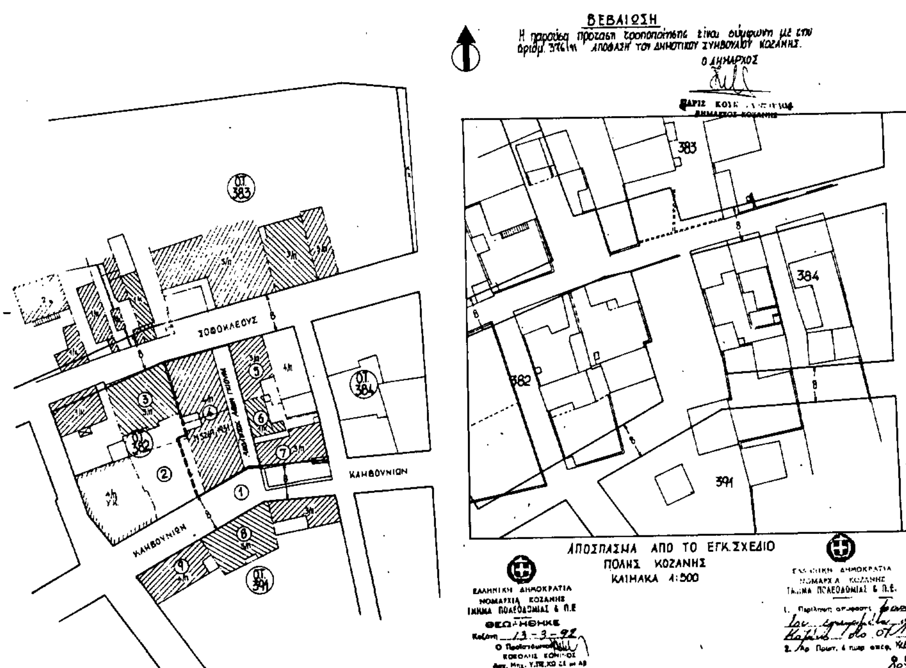

Αριθ. ΤΠ 1569 (4)

Τροποποίηση ρυμοτομικού σχεδίου της Κατερίνης στο ΟΤ 325α-325β του Ν. Πιερίας.

Ο ΝΟΜΑΡΧΗΣ ΠΙΕΡΙΑΣ

Έχοντας υπόψη:

1. Τις διατάξεις του από 17.7.1923 Ν.Δ. «περί σχεδίων πόλεων και κωμών του Κράτους», όπως τροποποιήθηκε και συμπληρώθηκε μεταγενέστερα.

2. Τις διατάξεις του Ν. 3200/55 «περί διοικητικής αποκεντρώσεως», όπως τροποποιήθηκαν και συμπληρώθηκαν, μεταγενέστερα με το Ν.Δ. 532/70.

3. Τις διατάξεις του Α.Ν. 314/68, όπως τροποποιήθηκαν και συμπληρώθηκαν με το Ν.Δ. 1018/71.

4. Τις διατάξεις του υπ' αριθμ. 183/86 Π.Δ/τος (ΦΕΚ 70Α').

5. Τις με αριθμ. 290/91 και 395/91 αποφάσεις του Δ.Σ. σύμφωνα με τις οποίες προτείνεται μετατόπιση του πεζόδρομου μεταξύ των ΟΤ 325α-325β όπως φαίνεται στο συνημμένο διάγραμμα που έχει αναρτηθεί διότι έτσι ακολουθείται η διαμορφωμένη κατάσταση και αποφεύγονται άσκοπες προσκυρώσεις.

6. Την από 7.2.92 γνωμοδότηση του ΣΧΟΠ Ν. Πιερίας, σύμφωνα με την οποία το συμβούλιο Χωροταξίας δέχεται την άποψη του δημοτικού συμβουλίου και γνωμοδοτεί υπέρ αυτής, αποφασίζουμε:

Εγκρίνουμε την τροποποίηση του ρυμοτομικού σχεδίου της Κατερίνης που αφορά την μετατόπιση του πεζόδρομου μεταξύ των ΟΤ 325α - 325β όπως φαίνεται στο συνημμένο διάγραμμα που συνοδεύει την παρούσα.

Η απόφαση αυτή να δημοσιευθεί στην Εφημερίδα της Κυβερνήσεως και το συνημμένο διάγραμμα θα αναρτηθεί μετά τη δημοσιευσή της για 15 ημέρες στο ΤΠ και ΠΕ Ν. Πιερίας.

Κατερίνη, 15 Απριλίου 1992

Ο Νομάρχης
ΜΙΛΤΙΑΔΗΣ ΚΑΝΩΤΑΣ

